



ПАСПОРТ ДОСТУПНОСТИ
объекта социальной инфраструктуры
№ _____

1. Общие сведения об объекте

- 1.1. Наименование (вид) объекта: **МДОУ «Детский сад № 30 «Насто»**
- 1.2. Адрес объекта: 185031, Республика Карелия, г. Петрозаводск, пр. Октябрьский, д. 14 В
- 1.3. Сведения о размещении объекта:
- отдельно стоящее здание из 2-х этажей, 1841 кв. м
 - часть здания _____ - _____ этажей (или на _____ этаже), _____ - _____ кв. м
 - наличие прилегающего земельного участка (да, нет); 9225 кв.м
- 1.4. Год постройки здания 1967 г., последнего капитального ремонта – 1987 г.
- 1.5. Дата предстоящих плановых ремонтных работ: *текущего в 2016 г., капитального - нет*

сведения об организации, расположенной на объекте

- 1.6. Название организации (учреждения), (полное юридическое наименование – согласно учредительных документов, краткое наименование) **муниципальное бюджетное дошкольное образовательное учреждение Петрозаводского городского округа «Детский сад № 30 «Насто» (МДОУ «Детский сад № 30 «Насто»)**
- 1.7. Юридический адрес организации (учреждения): 185031, Республика Карелия, г. Петрозаводск, пр. Октябрьский, д. 14 В
- 1.8. Основание для пользования объектом (оперативное управление, аренда, собственность): **договор ссуды**
- 1.9. Форма собственности (государственная, негосударственная) **государственная**
- 1.10. Территориальная принадлежность (*федеральная, региональная, муниципальная*) **муниципальная**
- 1.11. Вышестоящая организация (*наименование*): **Администрация Петрозаводского городского округа**
- 1.12. Адрес вышестоящей организации, другие координаты: Республика Карелия, г. Петрозаводск, ул. Ленина, дом 2

2. Характеристика деятельности организации на объекте (по обслуживанию населения)

2.1. Сфера деятельности (здравоохранение, образование, социальная защита, физическая культура и спорт, культура, связь и информация, транспорт, жилой фонд, потребительский рынок и сфера услуг, другое): **образование**

2.2. Виды оказываемых услуг: образовательная деятельность, присмотр и уход.

2.3. Форма оказания услуг: (на объекте, с длительным пребыванием, в т.ч. проживанием, на дому, дистанционно): на объекте

2.4. Категории обслуживаемого населения по возрасту: (дети, взрослые трудоспособного возраста, пожилые; все возрастные категории): **дети**

2.5. Категории обслуживаемых инвалидов: *инвалиды, передвигающиеся на коляске, инвалиды с нарушениями опорно-двигательного аппарата; нарушениями зрения, нарушениями слуха, нарушениями умственного развития: отсутствуют*

2.6. Плановая мощность: посещаемость (количество обслуживаемых в день), вместимость, пропускная способность – 348 человек.

2.7. Участие в исполнении ИПР инвалида, ребенка-инвалида (да, нет): **да**

3. Состояние доступности объекта

3.1. Путь следования к объекту пассажирским транспортом

(описать маршрут движения с использованием пассажирского транспорта):

Троллейбус № 2, № 4 – остановка улица «Ленинградская»

Маршрутное такси № 22, 3 25, № 4, № 14, № 8, № 19 – остановка проспект «Октябрьский»,

наличие адаптированного пассажирского транспорта к объекту: **нет**

3.2. Путь к объекту от ближайшей остановки пассажирского транспорта:

3.2.1. расстояние до объекта от остановки транспорта: до остановки «Ленинградская» 404 м; до остановки проспект «Октябрьский» - 374 м.

3.2.2. время движения (пешком) 7 мин.

3.2.3. наличие выделенного от проезжей части пешеходного пути (**да, нет**),

3.2.4. Перекрестки: *нерегулируемые; регулируемые, со звуковой сигнализацией, таймером; нет*

3.2.5. Информация на пути следования к объекту: *акустическая, тактильная, визуальная; нет*

3.2.6. Перепады высоты на пути: **есть** (бордюры по маршруту следования, спуски и возвышенности по пути следования)

Их обустройство для инвалидов на коляске: **нет** (не обустроены)

3.3 Организация доступности объекта для инвалидов – форма обслуживания*

№№ п/п	Категория инвалидов (вид нарушения)	Вариант организации доступности объекта (формы обслуживания)*
1.	Все категории инвалидов и МГН	ВНД
	<i>в том числе инвалиды:</i>	
2	передвигающиеся на креслах-колясках	ВНД
3	с нарушениями опорно-двигательного аппарата	ВНД
4	с нарушениями зрения	ВНД

5	с нарушениями слуха	ВНД
6	с нарушениями умственного развития	ВНД

* - указывается один из вариантов: «А», «Б», «ДУ», «ВНД»

3.4 Состояние доступности основных структурно-функциональных зон

№ № п \п	Основные структурно-функциональные зоны	Состояние доступности, в том числе для основных категорий инвалидов**
1.	Территория, прилегающая к зданию (участок)	ВНД
2.	Вход (входы) в здание	ВНД
3.	Путь (пути) движения внутри здания (в т.ч. пути эвакуации)	ВНД
4.	Зона целевого назначения здания (целевого посещения объекта)	ВНД
5.	Санитарно-гигиенические помещения	ВНД
6.	Система информации и связи (на всех зонах)	ВНД
7.	Пути движения к объекту (от остановки транспорта)	ДЧ-И (с нарушениями опорно-двигательного аппарата, нарушениями зрения, нарушениями слуха, нарушениями умственного развития)

** Указывается: ДП-В - доступно полностью всем; ДП-И (К, О, С, Г, У) – доступно полностью избирательно (указать категории инвалидов); ДЧ-В - доступно частично всем; ДЧ-И (К, О, С, Г, У) – доступно частично избирательно (указать категории инвалидов); ДУ - доступно условно, ВНД – временно недоступно

3.5. ИТОГОВОЕ ЗАКЛЮЧЕНИЕ о состоянии доступности ОСИ: недоступно

4. Управленческое решение

4.1. Рекомендации по адаптации основных структурных элементов объекта

№ № п \п	Основные структурно-функциональные зоны объекта	Рекомендации по адаптации объекта (вид работы)*
1	Территория, прилегающая к зданию (участок)	ремонт (текущий, капитальный)
2	Вход (входы) в здание	технические решения невозможны – организация альтернативной формы обслуживания
3	Путь (пути) движения внутри здания (в т.ч. пути эвакуации)	технические решения невозможны – организация альтернативной формы обслуживания
4	Зона целевого назначения здания (целевого посещения объекта)	технические решения невозможны – организация альтернативной формы

5	Санитарно-гигиенические помещения	обслуживания технические решения невозможны – организация альтернативной формы обслуживания
6	Система информации на объекте (на всех зонах)	ремонт (текущий, капитальный)
7	Пути движения к объекту (от остановки транспорта)	ремонт (текущий, капитальный)
8.	Все зоны и участки	ремонт (текущий, капитальный)

*- указывается один из вариантов (видов работ): не нуждается; ремонт (текущий, капитальный); индивидуальное решение с ТСП; технические решения невозможны – организация альтернативной формы обслуживания

4.2. Период проведения работ _____
в рамках исполнения

_____ (указывается наименование документа: программы, плана)

4.3 Ожидаемый результат (по состоянию доступности) после выполнения работ по адаптации

Оценка результата исполнения программы, плана (по состоянию доступности)

4.4. Для принятия решения требуется, не требуется (нужное подчеркнуть): Согласование

Имеется заключение уполномоченной организации о состоянии доступности объекта (наименование документа и выдавшей его организации, дата), прилагается

4.5. Информация размещена (обновлена) на Карте доступности Республики Карелия

_____ (дата, наименование сайта, портала)

УТВЕРЖДАЮ
Руководитель
вышестоящей организации

«___» _____ 20__ г.

АКТ ОБСЛЕДОВАНИЯ объекта социальной инфраструктуры

«___» _____ 20__ г.

Наименование органа исполнительной власти
Республики Карелия

1. Общие сведения об объекте

- 1.1. Наименование (вид) объекта: МДОУ «Детский сад № 30 «Насто»
- 1.2. Адрес объекта: 185031, г. Петрозаводск, пр. Октябрьский, д. 14 В
- 1.3. Сведения о размещении объекта:
 - отдельно стоящее здание из 2-х этажей, 1841 кв.м
 - часть здания _____ - _____ этажей (или на _____ - _____ этаже), _____ - _____ кв.м
 - наличие прилегающего земельного участка (да, нет); да, 9225 кв.м
- 1.4. Год постройки здания 1967г., последнего капитального ремонта 1987г.
- 1.5. Дата предстоящих плановых ремонтных работ: *текущего 2016г., капитального - нет*
- 1.6. Название организации (учреждения), (полное юридическое наименование – согласно Уставу, краткое наименование): **Муниципальное бюджетное дошкольное образовательное учреждение Петрозаводского городского округа «Детский сад № 30 «Насто»** (МДОУ «Детский сад № 30 «Насто»)
- 1.7. Юридический адрес организации (учреждения): 185031, г. Петрозаводск, пр. Октябрьский, д. 14 В

2. Характеристика деятельности организации на объекте

Дополнительная информация _____

3. Состояние доступности объекта

3.1 Путь следования к объекту пассажирским транспортом

(описать маршрут движения с использованием пассажирского транспорта):

Троллейбус № 2, № 4 – остановка улица «Ленинградская»

Маршрутное такси № 22, 3 25, № 4, № 14, № 8, № 19 – остановка проспект «Октябрьский»,
наличие адаптированного пассажирского транспорта к объекту: **нет**

3.2 Путь к объекту от ближайшей остановки пассажирского транспорта:

3.2.1 расстояние до объекта от остановки транспорта: до остановки «Ленинградская» 404 м;
до остановки проспект «Октябрьский» - 374 м

3.2.2 время движения (пешком): 7 мин.

3.2.3 наличие выделенного от проезжей части пешеходного пути (да, нет) - **нет**

3.2.4 Перекрестки: *нерегулируемые; регулируемые, со звуковой сигнализацией, таймером -*
нет

3.2.5 Информация на пути следования к объекту: *акустическая, тактильная, визуальная -*
нет

3.2.6 Перепады высоты на пути: *есть* (бордюры по маршруту следования, спуски и возвышенности по пути следования)

Их обустройство для инвалидов на коляске: *нет*.

3.3 Организация доступности объекта для инвалидов – форма обслуживания

№№ п/п	Категория инвалидов (вид нарушения)	Вариант организации доступности объекта (формы обслуживания)*
1.	Все категории инвалидов и МГН	ВНД
	<i>в том числе инвалиды:</i>	
2.	передвигающиеся на креслах-колясках	ВНД
3.	с нарушениями опорно-двигательного аппарата	ВНД
4.	с нарушениями зрения	ВНД
5.	с нарушениями слуха	ВНД
6.	с нарушениями умственного развития	ВНД

* - указывается один из вариантов: «А», «Б», «ДУ», «ВНД»

3.4 Состояние доступности основных структурно-функциональных зон

№ № п/п	Основные структурно- функциональные зоны	Состояние доступности, в том числе для основных категорий инвалидов**	Приложение	
			№ на плане	№ фото
1.	Территория, прилегающая к зданию (участок)	ВНД	1	
2.	Вход (входы) в здание	ВНД	2	
3.	Путь (пути) движения внутри здания (в т.ч. пути эвакуации)	ВНД	3	
4.	Зона целевого назначения здания (целевого посещения объекта)	ВНД	4	
5.	Санитарно-гигиенические помещения	ВНД	5	
6.	Система информации и связи (на всех зонах)	ВНД		
7.	Пути движения к объекту (от остановки транспорта)	ДЧ-И (с нарушениями опорно- двигательного аппарата, нарушениями зрения, нарушениями слуха, нарушениями умственного развития)	6	

** Указывается: **ДП-В** - доступно полностью всем; **ДП-И** (К, О, С, Г, У) – доступно полностью избирательно (указать категории инвалидов); **ДЧ-В** - доступно частично всем; **ДЧ-И** (К, О, С, Г, У) – доступно частично избирательно (указать категории инвалидов); **ДУ** - доступно условно, **ВНД** - недоступно

3.5. ИТОГОВОЕ ЗАКЛЮЧЕНИЕ о состоянии доступности ОСИ: ВНД - недоступно

4. Управленческое решение (проект)

4.1. Рекомендации по адаптации основных структурных элементов объекта:

№ № п \п	Основные структурно-функциональные зоны объекта	Рекомендации по адаптации объекта (вид работы)*
1	Территория, прилегающая к зданию (участок)	ремонт (текущий, капитальный)
2	Вход (входы) в здание	технические решения невозможны – организация альтернативной формы обслуживания
3	Путь (пути) движения внутри здания (в т.ч. пути эвакуации)	технические решения невозможны – организация альтернативной формы обслуживания
4	Зона целевого назначения здания (целевого посещения объекта)	технические решения невозможны – организация альтернативной формы обслуживания
5	Санитарно-гигиенические помещения	технические решения невозможны – организация альтернативной формы обслуживания
6	Система информации на объекте (на всех зонах)	ремонт (текущий, капитальный)
7	Пути движения к объекту (от остановки транспорта)	ремонт (текущий, капитальный)
8.	Все зоны и участки	ремонт (текущий, капитальный)

*- указывается один из вариантов (видов работ): не нуждается; ремонт (текущий, капитальный); индивидуальное решение с ТСР; технические решения невозможны – организация альтернативной формы обслуживания

4.2. Период проведения работ: не запланированы
в рамках исполнения _____

(указывается наименование документа: программы, плана, ...)

4.3 Ожидаемый результат (по состоянию доступности) после выполнения работ по адаптации

Оценка результата исполнения программы, плана (по состоянию доступности)

4.4. Для принятия решения требуется, не требуется (нужное подчеркнуть):

4.4.1. согласование на заседании Совета по делам инвалидов при Главе Республики Карелия

4.4.2. согласование работ с надзорными органами (в сфере проектирования и строительства архитектуры, охраны памятников, другое - указать)

- 4.4.3. техническая экспертиза; разработка проектно-сметной документации;
4.4.4. согласование с вышестоящей организацией (собственником объекта);
4.4.5. согласование с общественными организациями инвалидов _____;
4.4.6. другое _____

Имеется заключение уполномоченной организации о состоянии доступности объекта
(наименование документа и выдавшей его организации, дата), прилагается _____

4.7. Информация может быть размещена (обновлена) на Карте доступности Республики Карелия _____

(дата, наименование сайта, портала)

5. Особые отметки

ПРИЛОЖЕНИЯ:

Результаты обследования:

- | | |
|---|-------------|
| 1. Территории, прилегающей к зданию (участок) | на 1 л. |
| 2. Входа (входов) в здание | на 1 л. |
| 3. Путь (путей) движения внутри здания | на 1 л. |
| 4. Зоны целевого назначения объекта | на 1 л. |
| 5. Санитарно-гигиенических помещений | на 1 л. |
| 6. Системы информации (и связи) на объекте | на 1 л. |
| Результаты фотофиксации на объекте _____ | на _____ л. |
| Позэтажные планы, паспорт БТИ _____ | на 1 л. |
| Другое (в том числе дополнительная информация о путях движения к объекту) _____ | |

Руководитель

рабочей группы: заведующий Меренкова Е.В.
(Должность, Ф.И.О.)

(Подпись)

Члены рабочей группы:

Зам. зав. по АХР Михалевская Н.П.
(Должность, Ф.И.О.)

(Подпись)

Зам. зав. по ВМР Сорокина Т.Е.
(Должность, Ф.И.О.)

(Подпись)

к Акту обследования ОСИ к паспорту доступности ОСИ № _____ от «___» _____ 20__ г.

I Результаты обследования:

1. Территории, прилегающей к зданию (участка)

МДОУ «Детский сад № 30 «Насто», г. Петрозаводск, пр. Октябрьский, д. 14 В

Наименование объекта, адрес

№ п/п	Наименование функционально-планировочного элемента	Наличие элемента			Выявленные нарушения и замечания		Работы по адаптации объектов	
		есть/нет	№ на плане	№ фото	Содержание	Значимо для инвалида (категория)	Содержание	Виды работ
1.1	Вход (входы) на территорию	есть	7, 8		Недоступно для всех категорий инвалидов	Для всех	Оборудовать вход	
1.2	Путь (пути) движения на территории	есть	9		Не соответствует общим требованиям	Для всех	Установка специального оборудования	
1.3	Лестница (наружная)	нет	-		Отсутствует			
1.4	Пандус (наружный)	нет	-		Отсутствует		Оборудовать наружным пандусом	
1.5	Автостоянка и парковка	нет	-		Отсутствует		Оборудовать парковкой за территорией	
	ОБЩИЕ требования к зоне				Нет ни одного входа (въезда) на территорию объекта (на прилегающую к зданию территорию), приспособленного для всех категорий граждан (инвалидов и других МГН) Нет выделенных и маркированных мест (хотя бы одного) для транспорта инвалидов			

II Заключение по зоне:

Наименование структурно-функциональной зоны	Состояние доступности* (к пункту 3.4 Акта обследования ОСИ)	Приложение		Рекомендации по адаптации (вид работы)** к пункту 4.1 Акта обследования ОСИ
		№ на плане	№ фото	
Территория, прилегающая к зданию (участок)	ВНД	1		Ремонт (текущий, капитальный)

* указывается: **ДП-В** - доступно полностью всем; **ДП-И** (К, О, С, Г, У) - доступно полностью избирательно (указать категории инвалидов); **ДЧ-В** - доступно частично всем; **ДЧ-И** (К, О, С, Г, У) - доступно частично избирательно (указать категории инвалидов); **ДУ** - доступно условно, **ВНД** - недоступно

**указывается один из вариантов: не нуждается; ремонт (текущий, капитальный); индивидуальное решение с ТСР; технические решения невозможны – организация альтернативной формы обслуживания

Комментарий к заключению: Территории, прилегающая к зданию (участок) недоступны для инвалидов.

2. Входа (входов) в здание

№ п/п	Наименование функционально - планировочного элемента	Наличие элемента			Выявленные нарушения и замечания		Работы по адаптации объектов	
		есть/ нет	№ на плане	№ фото	Содержание	Значимо для инвалида (категория)	Содержание	Виды работ
2.1	Лестница (наружная)	нет	-		Отсутствует			
2.2	Пандус (наружный)	нет	-		Отсутствует		Оборудовать вход наружным пандусом	
2.3	Входная площадка (перед дверью)	есть	10		Отсутствуют поручни		Установить поручни	
2.4	Дверь (входная)	есть	11		Дверь не соответствует требованиям по ширине		Отсутствует техническая возможность по расширению дверного проема	
2.5	Тамбур	есть	12		Узкий тамбур		Нет технической возможности	
	ОБЩИЕ требования к зоне				Нет возможности попасть в здание ввиду узкого дверного проема			

II Заключение по зоне:

Наименование структурно-функциональной зоны	Состояние доступности* (к пункту 3.4 Акта обследования ОСИ)	Приложение		Рекомендации по адаптации (вид работы)** к пункту 4.1 Акта обследования ОСИ
		№ на плане	№ фото	
Вход (входы) в здание	ВНД	2		технические решения невозможны – организация альтернативной формы обслуживания

* указывается: **ДП-В** - доступно полностью всем; **ДП-И** (К, О, С, Г, У) – доступно полностью избирательно (указать категории инвалидов); **ДЧ-В** - доступно частично всем; **ДЧ-И** (К, О, С, Г, У) – доступно частично избирательно (указать категории инвалидов); **ДУ** - доступно условно, **ВНД** - недоступно

**указывается один из вариантов: не нуждается; ремонт (текущий, капитальный); индивидуальное решение с ТСП; технические решения невозможны – организация альтернативной формы обслуживания

Комментарий к заключению: **Вход (входы) в здание недоступны.**

3. Пути (путей) движения внутри здания (в т.ч. путей эвакуации)

№ п/п	Наименование функционально-планировочного элемента	Наличие элемента			Выявленные нарушения и замечания		Работы по адаптации объектов	
		есть/нет	№ на плане	№ фото	Содержание	Значимо для инвалида (категория)	Содержание	Виды работ
3.1	Коридор (вестибюль, зона ожидания, галерея, балкон)	есть	3		Узкие пути движения внутри здания к месту целевого посещения и обратно к входу/выходу, наличие большого количества дверей	Для всех	технические решения невозможны – организация альтернативной формы обслуживания	
3.2	Лестница (внутри здания)	есть	13		Отсутствует спецоборудование	для всех	Оборудовать	
3.3	Пандус (внутри здания)	нет	-		Отсутствует	Для всех	Оборудовать пандусом объект	
3.4	Лифт пассажирский (или подъемник)	нет	-		Отсутствует	Для всех	технические решения невозможны – организация альтернативной формы обслуживания	
3.5	Дверь	есть	14		По пути движения внутри здания большое количество узких дверей	Для всех	технические решения невозможны – организация альтернативной формы обслуживания	
3.6	Пути эвакуации (в т.ч. зоны безопасности)	есть	14		По пути эвакуации внутри здания большое количество узких дверей	Для всех	технические решения невозможны – организация альтернативной формы обслуживания	
	ОБЩИЕ требования к зоне				Пути движения внутри здания к месту целевого посещения и обратно к входу/выходу должны быть доступными	Для всех		

II Заключение по зоне:

Наименование структурно-функциональной зоны	Состояние доступности* (к пункту 3.4 Акта обследования ОСИ)	Приложение		Рекомендации по адаптации (вид работы)** к пункту 4.1 Акта обследования ОСИ
		№ на плане	№ фото	
Путь (пути) движения внутри здания (в т.ч. пути эвакуации)	ВНД	14		технические решения невозможны – организация альтернативной формы обслуживания

* указывается: **ДП-В** - доступно полностью всем; **ДП-И** (К, О, С, Г, У) – доступно полностью избирательно (указать категории инвалидов); **ДЧ-В** - доступно частично всем; **ДЧ-И** (К, О, С, Г, У) – доступно частично избирательно (указать категории инвалидов); **ДУ** - доступно условно, **ВНД** - недоступно

**указывается один из вариантов: не нуждается; ремонт (текущий, капитальный); индивидуальное решение с ТСР; технические решения невозможны – организация альтернативной формы обслуживания

Комментарий к заключению: **Путь (пути) движения внутри здания (в т.ч. пути эвакуации) недоступны.**

4. Зоны целевого назначения здания (целевого посещения объекта) Вариант I – зона обслуживания инвалидов

№ п/п	Наименование функционально-планировочного элемента	Наличие элемента			Выявленные нарушения и замечания		Работы по адаптации объектов	
		есть/нет	№ на плане	№ фото	Содержание	Значимо для инвалида (категория)	Содержание	Виды работ
4.1	Кабинетная форма обслуживания	есть	15		Узкие дверные проемы, отсутствие опознавательных знаков	Для всех	Оборудовать опознавательными знаками, дверные проемы расширить.	
4.2	Зальная форма обслуживания	есть	16		Узкие дверные проемы, отсутствие опознавательных знаков	Для всех	Оборудовать опознавательными знаками, дверные проемы расширить.	
4.3	Прилавочная форма обслуживания	нет	-		отсутствует			
4.4	Форма обслуживания с перемещением по маршруту	нет	-		отсутствует			
4.5	Кабина индивидуального обслуживания	нет	-		отсутствует			

ОБЩИЕ требования к зоне			Не соответствует ширина дверных проемов			
-------------------------------	--	--	--	--	--	--

II Заключение по зоне:

Наименование структурно- функциональной зоны	Состояние доступности* (к пункту 3.4 Акта обследования ОСИ)	Приложение		Рекомендации по адаптации (вид работы)** к пункту 4.1 Акта обследования ОСИ
		№ на плане	№ фото	
Зона целевого назначения здания (целевого посещения объекта)	ВНД	4, 16		технические решения невозможны – организация альтернативной формы обслуживания

* указывается: **ДП-В** - доступно полностью всем; **ДП-И** (К, О, С, Г, У) – доступно полностью избирательно (указать категории инвалидов); **ДЧ-В** - доступно частично всем; **ДЧ-И** (К, О, С, Г, У) – доступно частично избирательно (указать категории инвалидов); **ДУ** - доступно условно, **ВНД** - недоступно

**указывается один из вариантов: не нуждается; ремонт (текущий, капитальный); индивидуальное решение с ТСР; технические решения невозможны – организация альтернативной формы обслуживания

Комментарий к заключению: **Зона целевого назначения здания (целевого посещения объекта) недоступна.**

4. Зоны целевого назначения здания (целевого посещения объекта)

Вариант II – места приложения труда

Наименование функционально-планировочного элемента	Наличие элемента			Выявленные нарушения и замечания		Работы по адаптации объектов	
	есть/нет	№ на плане	№ фото	Содержание	Значимо для инвалида (категория)	Содержание	Виды работ
Место приложения труда	нет	-					

II Заключение по зоне:

Наименование структурно-функциональной зоны	Состояние доступности* (к пункту 3.4 Акта обследования ОСИ)	Приложение		Рекомендации по адаптации (вид работы)** к пункту 4.1 Акта обследования ОСИ
		№ на плане	№ фото	
Зона целевого назначения здания (целевого посещения объекта)	ВНД	-		технические решения невозможны – организация альтернативной формы обслуживания

* указывается: **ДП-В** - доступно полностью всем; **ДП-И** (К, О, С, Г, У) – доступно полностью избирательно (указать категории инвалидов); **ДЧ-В** - доступно частично всем; **ДЧ-И** (К, О, С, Г, У) – доступно частично избирательно (указать категории инвалидов); **ДУ** - доступно условно, **ВНД** - недоступно

**указывается один из вариантов: не нуждается; ремонт (текущий, капитальный); индивидуальное решение с ТСР; технические решения невозможны – организация альтернативной формы обслуживания

Комментарий к заключению: Зона целевого назначения здания (целевого посещения объекта) - место приложения труда - не возможна.

4. Зоны целевого назначения здания (целевого посещения объекта)
Вариант III – жилые помещения

Наименование функционально-планировочного элемента	Наличие элемента			Выявленные нарушения и замечания		Работы по адаптации объектов	
	есть/нет	№ на плане	№ фото	Содержание	Значимо для инвалида (категория)	Содержание	Виды работ
Жилые помещения	нет	-					

II Заключение по зоне:

Наименование структурно-функциональной зоны	Состояние доступности* (к пункту 3.4 Акта обследования ОСИ)	Приложение		Рекомендации по адаптации (вид работы)** к пункту 4.1 Акта обследования ОСИ
		№ на плане	№ фото	
целевого назначения здания (целевого посещения объекта)	ВНД	-		технические решения невозможны – организация альтернативной формы обслуживания

* указывается: **ДП-В** - доступно полностью всем; **ДП-И** (К, О, С, Г, У) – доступно полностью избирательно (указать категории инвалидов); **ДЧ-В** - доступно частично всем; **ДЧ-И** (К, О, С, Г, У) – доступно частично избирательно (указать категории инвалидов); **ДУ** - доступно условно, **ВНД** - недоступно

**указывается один из вариантов: не нуждается; ремонт (текущий, капитальный); индивидуальное решение с ТСР; технические решения невозможны – организация альтернативной формы обслуживания

Комментарий к заключению: **целевого назначения здания (целевого посещения объекта) - жилые помещения - нет необходимости**

5. Санитарно-гигиенических помещений

№ п/п	Наименование функционально-планировочного элемента	Наличие элемента			Выявленные нарушения и замечания		Работы по адаптации объектов	
		есть/нет	№ на плане	№ фото	Содержание	Значимо для инвалида (категория)	Содержание	Виды работ
5.1	Туалетная комната	есть	5		Не соответствует требованиям по всем параметрам	Для всех	Оборудовать в соответствии с требованиями	
5.2	Душевая/ ванная комната	есть	5		Не соответствует требованиям по всем параметрам	Для всех	Оборудовать в соответствии с требованиями	
5.3	Бытовая комната (гардеробная)	есть	17		Узкие дверные проемы	Для всех	технические решения невозможны – организация альтернативной формы обслуживания	
	ОБЩИЕ требования к зоне				Необходимо минимум одна универсальная кабина для МГН (в том числе доступная для пользования инвалидами на кресле-коляске)			

II Заключение по зоне:

Наименование структурно-функциональной зоны	Состояние доступности* (к пункту 3.4 Акта обследования ОСИ)	Приложение		Рекомендации по адаптации (вид работы)** к пункту 4.1 Акта обследования ОСИ
		№ на плане	№ фото	
Санитарно-гигиенические помещения	ВНД	5, 17		технические решения невозможны – организация альтернативной формы обслуживания

* указывается: **ДП-В** - доступно полностью всем; **ДП-И** (К, О, С, Г, У) – доступно полностью избирательно (указать категории инвалидов); **ДЧ-В** - доступно частично всем; **ДЧ-И** (К, О, С, Г, У) – доступно частично избирательно (указать категории инвалидов); **ДУ** - доступно условно, **ВНД** - недоступно

**указывается один из вариантов: не нуждается; ремонт (текущий, капитальный); индивидуальное решение с ТСР; технические решения невозможны – организация альтернативной формы обслуживания

Комментарий к заключению: **Санитарно-гигиенические помещения недоступны.**

6. Системы информации на объекте

№ п/п	Наименование функционально-планировочного элемента	Наличие элемента			Выявленные нарушения и замечания		Работы по адаптации объектов	
		есть/нет	№ на плане	№ фото	Содержание	Значимо для инвалида (категория)	Содержание	Виды работ
6.1	Визуальные средства	нет			Отсутствие визуальных средств	Для всех	Оборудовать объект визуальными средствами	
6.2	Акустические средства	нет			Отсутствие акустических средств	Для всех	Оборудовать объект акустическими средствами	
6.3	Тактильные средства	нет			Отсутствие тактильных средств	Для всех	Оборудовать объект тактильными средствами	
	ОБЩИЕ требования к зоне				Системы средств информации должны быть комплексными – для всех категорий инвалидов (визуальными, звуковыми, тактильными).			

II Заключение по зоне:

Наименование структурно-функциональной зоны	Состояние доступности* (к пункту 3.4 Акта обследования ОСИ)	Приложение		Рекомендации по адаптации (вид работы)** к пункту 4.1 Акта обследования ОСИ
		№ на плане	№ фото	
Система информации и связи (на всех зонах)	ВНД			ремонт (текущий, капитальный)

* указывается: **ДП-В** - доступно полностью всем; **ДП-И** (К, О, С, Г, У) – доступно полностью избирательно (указать категории инвалидов); **ДЧ-В** - доступно частично всем; **ДЧ-И** (К, О, С, Г, У) – доступно частично избирательно (указать категории инвалидов); **ДУ** - доступно условно, **ВНД** - недоступно

**указывается один из вариантов: не нуждается; ремонт (текущий, капитальный); индивидуальное решение с ТСП; технические решения невозможны – организация альтернативной формы обслуживания

Комментарий к заключению: Система информации и связи (на всех зонах) не оборудованы.

КАДАСТРОВЫЙ ПАСПОРТ

здания


(вид объекта недвижимого имущества)

Лист № 2 , всего листов 2

Кадастровый номер _____

Инвентарный номер (ранее присвоенный учетный номер) 671

2. Ситуационный план объекта недвижимого имущества

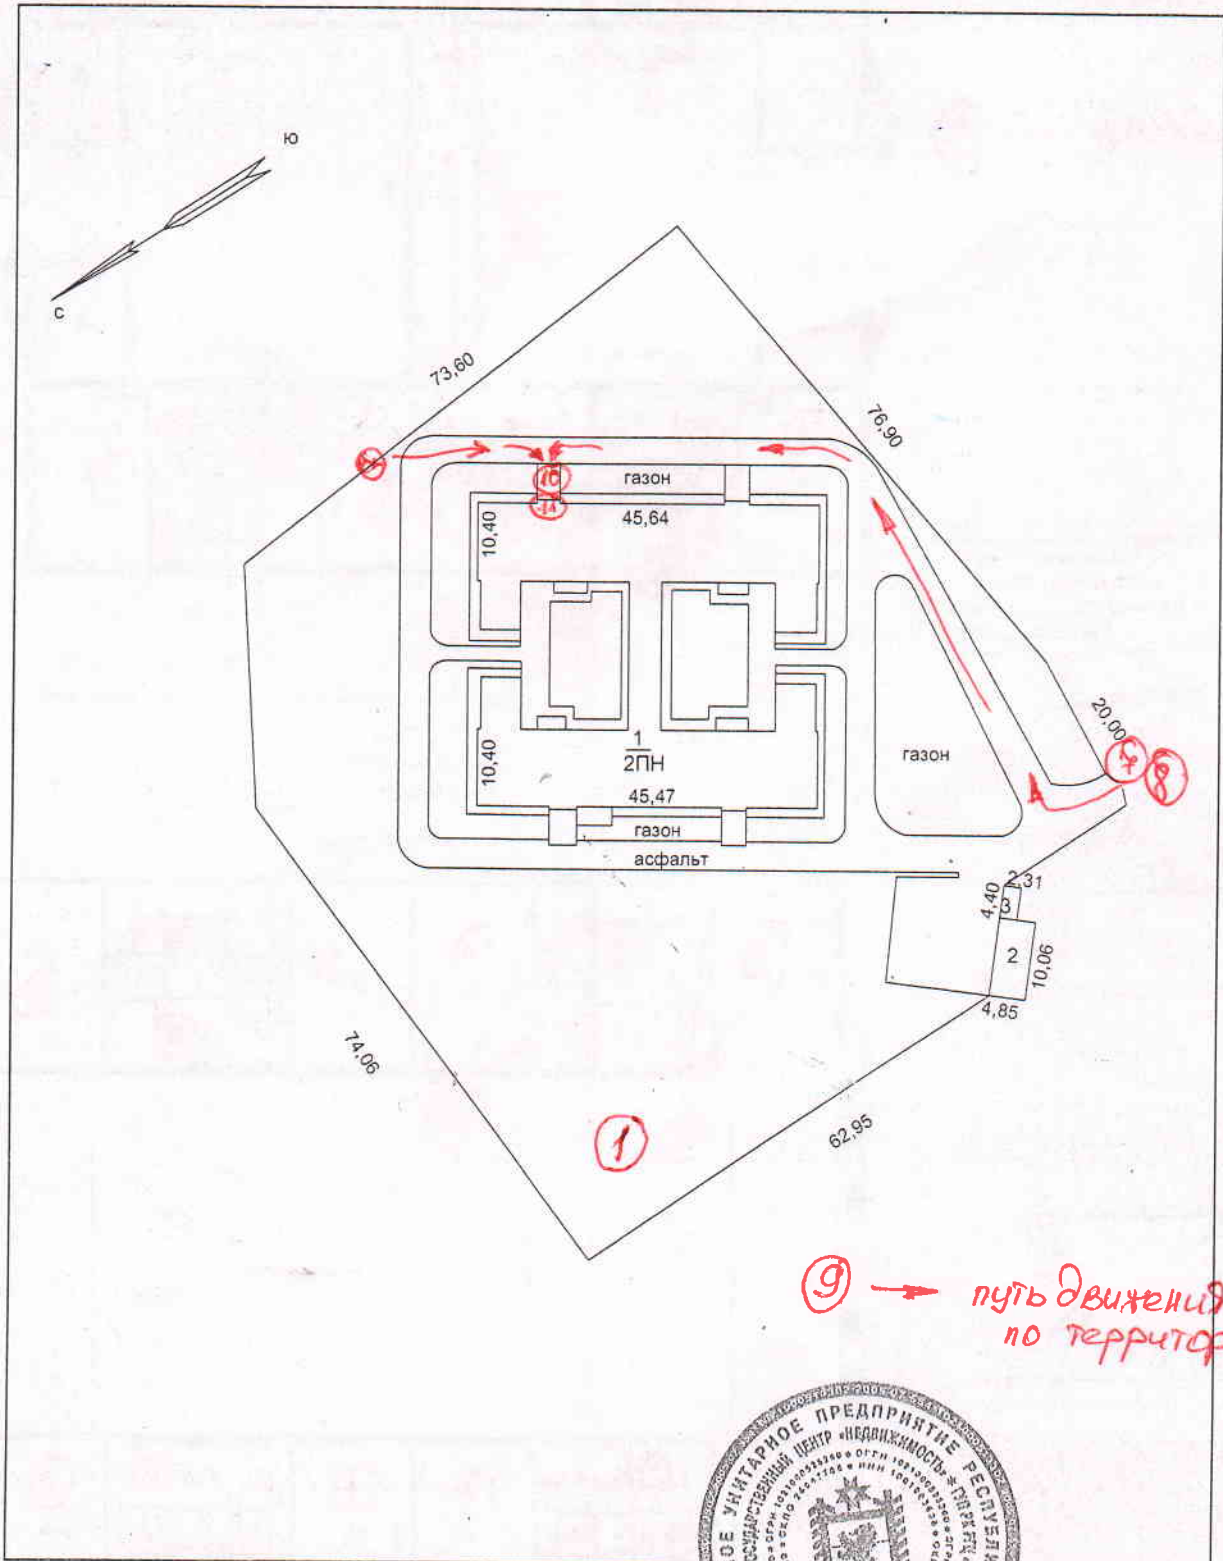

9 → путь движения по территории

Масштаб 1: 1000

Директор ГУП РК РГЦ «Недвижимость»
(полное наименование должности)


(подпись)

М.П.



Инициалы, фамилия

Поэтажный план
масштаб 1:100

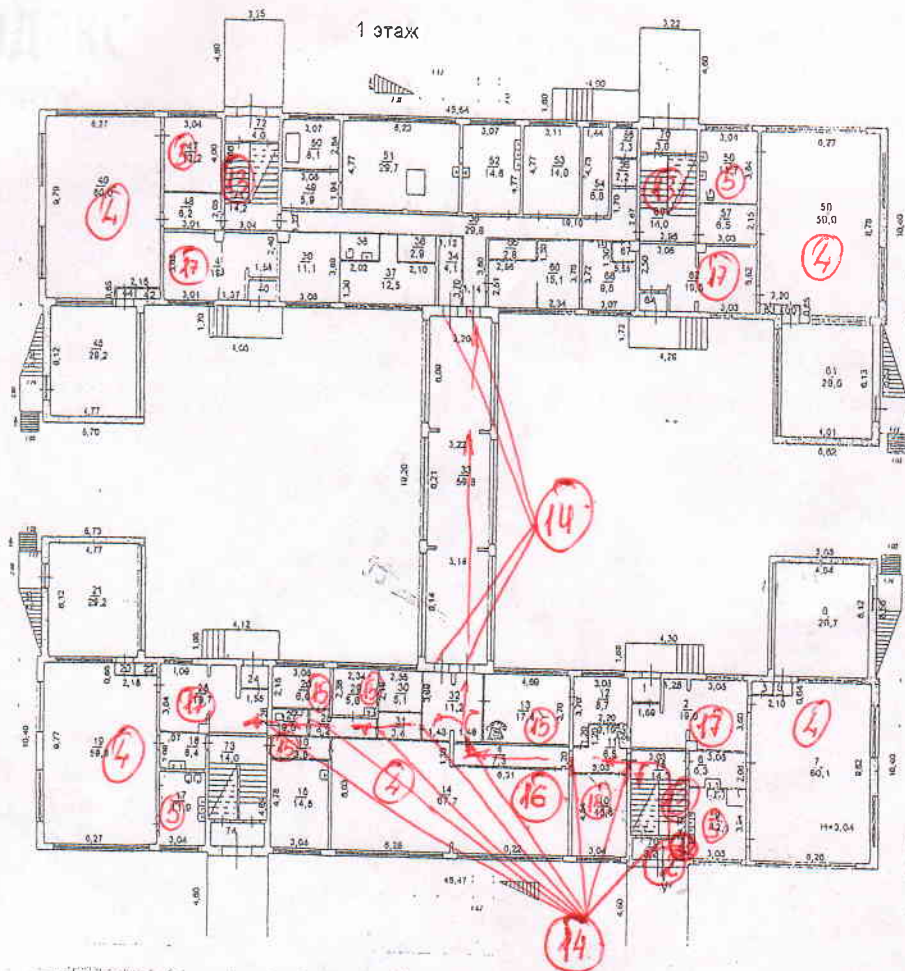

к договору ссуда

Адрес: ул. Октябрьский,
д. 14-в
(S = 1841,0 м²)

3 → пути движения


Республиканский государственный
центр "Недвижимость"
"07" декабря 2010 г.
Исполнил: Елина А.В.
Проверил: Моржко А.И.
Директор:

Судогдамент



Поэтажный план
масштаб 1:100

2 этаж

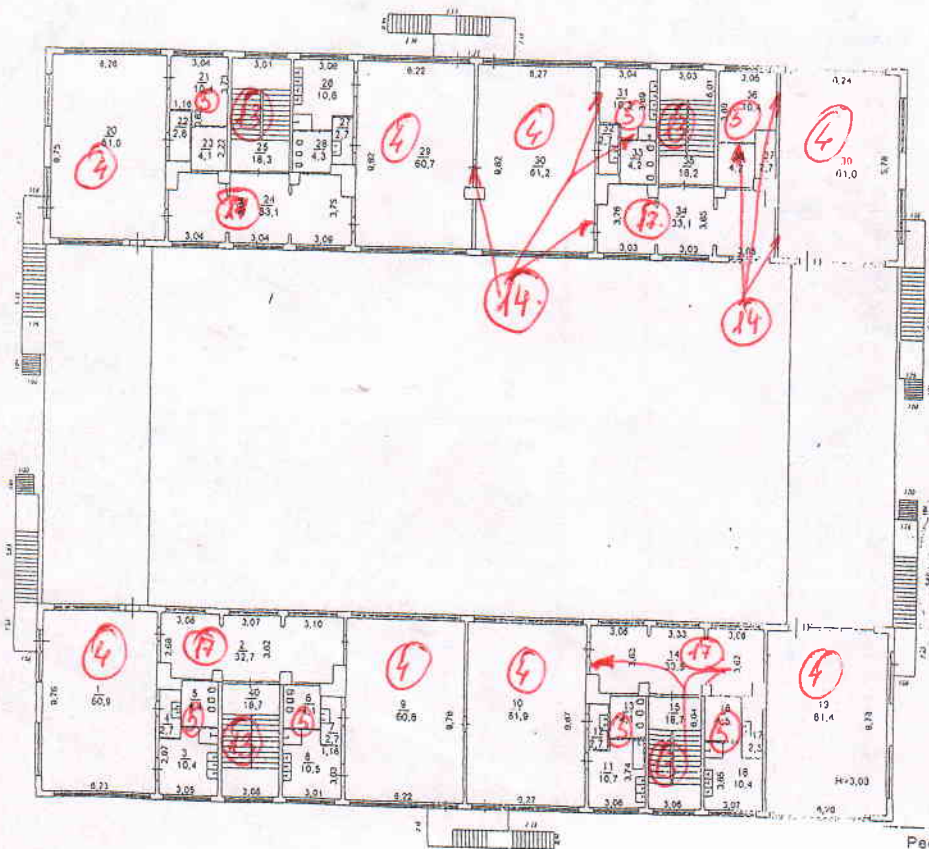

Судодокумент

В.В. В.В. В.В.

Республиканский государственный
центр "Недвижимость"
"07" декабря 2010 г.

Яндекс
карты

6



**План адаптации объектов социальной инфраструктуры
для инвалидов и других МГН
на 2016 год**

№ п/п	Наименование объекта и название организации, расположенной на объекте	Адрес объекта	№ паспорта доступности объекта	Плановые работы		Ожидаемый результат (по состоянию доступности) ***	Финансирование		Ответственный исполнитель, соисполнители	Дата текущего контроля
				Содержание работ*	Вид** работ		Объем, тыс.руб.	Источник		
1	2	3	4	5	6	7	8	9	10	11
1.	МДОУ «Детский сад № 30 «Насто»	185031, г. Петрозаводск, пр. Октябрьский, 14 В		технические решения невозможны — организация альтернативной формы обслуживания	КР	ДУ-И	5000 тыс. руб.	Администрация ПГО	Администрация МДОУ, Администрация ПГО	2019

Примечание: структура (разделы) плана формируются аналогично структуре Реестра объектов социальной инфраструктуры

* - указываются мероприятия в соответствии с разделом управленческих решений – «Рекомендации по адаптации основных структурных элементов объекта» Паспорта объекта социальной инфраструктуры

** - указывается вид работы в соответствии с классификатором:

ТР – текущий ремонт
ПСД – подготовка проектно-сметной документации
Стр – строительство
КР – капитальный ремонт
Рек – реконструкция
Орг – организация альтернативной формы обслуживания и др. мероприятия

*** - указывается: ДП-В - доступен полностью всем; ДП-И (К, О, С, Г, У) - доступен полностью избирательно (указать, каким категориям инвалидов); ДЧ-В - доступен частично всем; ДЧ-И (К, О, С, Г, У) - доступен частично избирательно (указать категории инвалидов); ДУ - доступно условно (ДУ-В или ДУ-И)

**РЕЕСТР ОБЪЕКТОВ СОЦИАЛЬНОЙ ИНФРАСТРУКТУРЫ
в сфере образования**

1. Общие сведения об объекте							2. Характеристика деятельности (по обслуживанию населения)			
№№ п/п	Наименование объекта	Адрес объекта	№ паспорта доступности объекта	Название организации	Форма собствен- ности	Вышестоящая организация	Виды оказываемых услуг	Категории населения, которым оказываются услуги	Категори и инвалидо в	Испол- нитель индивидуал ьной программы реабилитаци и инвалида (да, нет)
1	2	3	4	5	6	7	8	9	10	11
1	МДОУ «Детский сад № 30 «Насто»	185031, Республи ка Карелия, г. Петрозаво дск, пр. Октябрьс кий, дом 14 В		МДОУ «Детский сад № 30 «Насто»	государст венная	Администра ция Петрозаводс кого городского округа	образовател ьная деятельност ь, присмотр и уход.	Дети в возрасте 2 мес. до 8 лет	ВНД	нет

3. Состояние доступности объекта				4. Управленческое решение					
№№ п/п	Вариант обустройств а объекта ¹	Состояние доступности (в т.ч. для различных категорий инвалидов) ²	Нуждаемость и очередность адаптации	Виды работ по адаптации ³	Плановый период (срок) исполнения	Ожидаемый результат (по состоянию ⁴ доступности)	Дата контроля	Результаты контроля ⁵	Дата актуализации информации на региональном сегменте раздела «Карта объектов»
1	12	13	14	15	16	17	18	19	20
	Б	ВНД	нет	технические решения невозможны – организация альтернативн ой формы обслуживани я	2020 г.	ДУ			

¹ указывается один из вариантов: доступность всех зон и помещений (далее - «А»), доступны специально выделенные участки и помещения (далее - «Б»)

² указывается: доступен полностью всем (далее - ДП-В); доступен полностью избирательно (указать, каким категориям инвалидов) (далее - ДП-И) (категории инвалидов: К – инвалиды-колясочники, О – инвалиды с нарушениями опорно-двигательного аппарата, С – инвалиды с нарушениями зрения, Г – инвалиды с нарушениями слуха, У – инвалиды с умственной отсталостью); доступно условно (далее – ДУ); недоступно – (далее – ВНД)

³ указывается один из вариантов (видов работ): не нуждается; ремонт (текущий, капитальный); индивидуальное решение с техническими средствами реабилитации (далее – ТСР); технические решения невозможны – организация альтернативной формы обслуживания

⁴ указывается: ДП-В - доступен полностью всем; ДП-И (К, О, С, Г, У) - доступен полностью избирательно (указать, каким категориям инвалидов); ДЧ-В - доступен частично всем; ДЧ-И (К, О, С, Г, У) – доступен частично избирательно (указать категорий инвалидов); ДУ - доступно условно

⁵ дается оценка результата исполнения плановых мероприятий в сравнении с ожидаемыми результатами.